


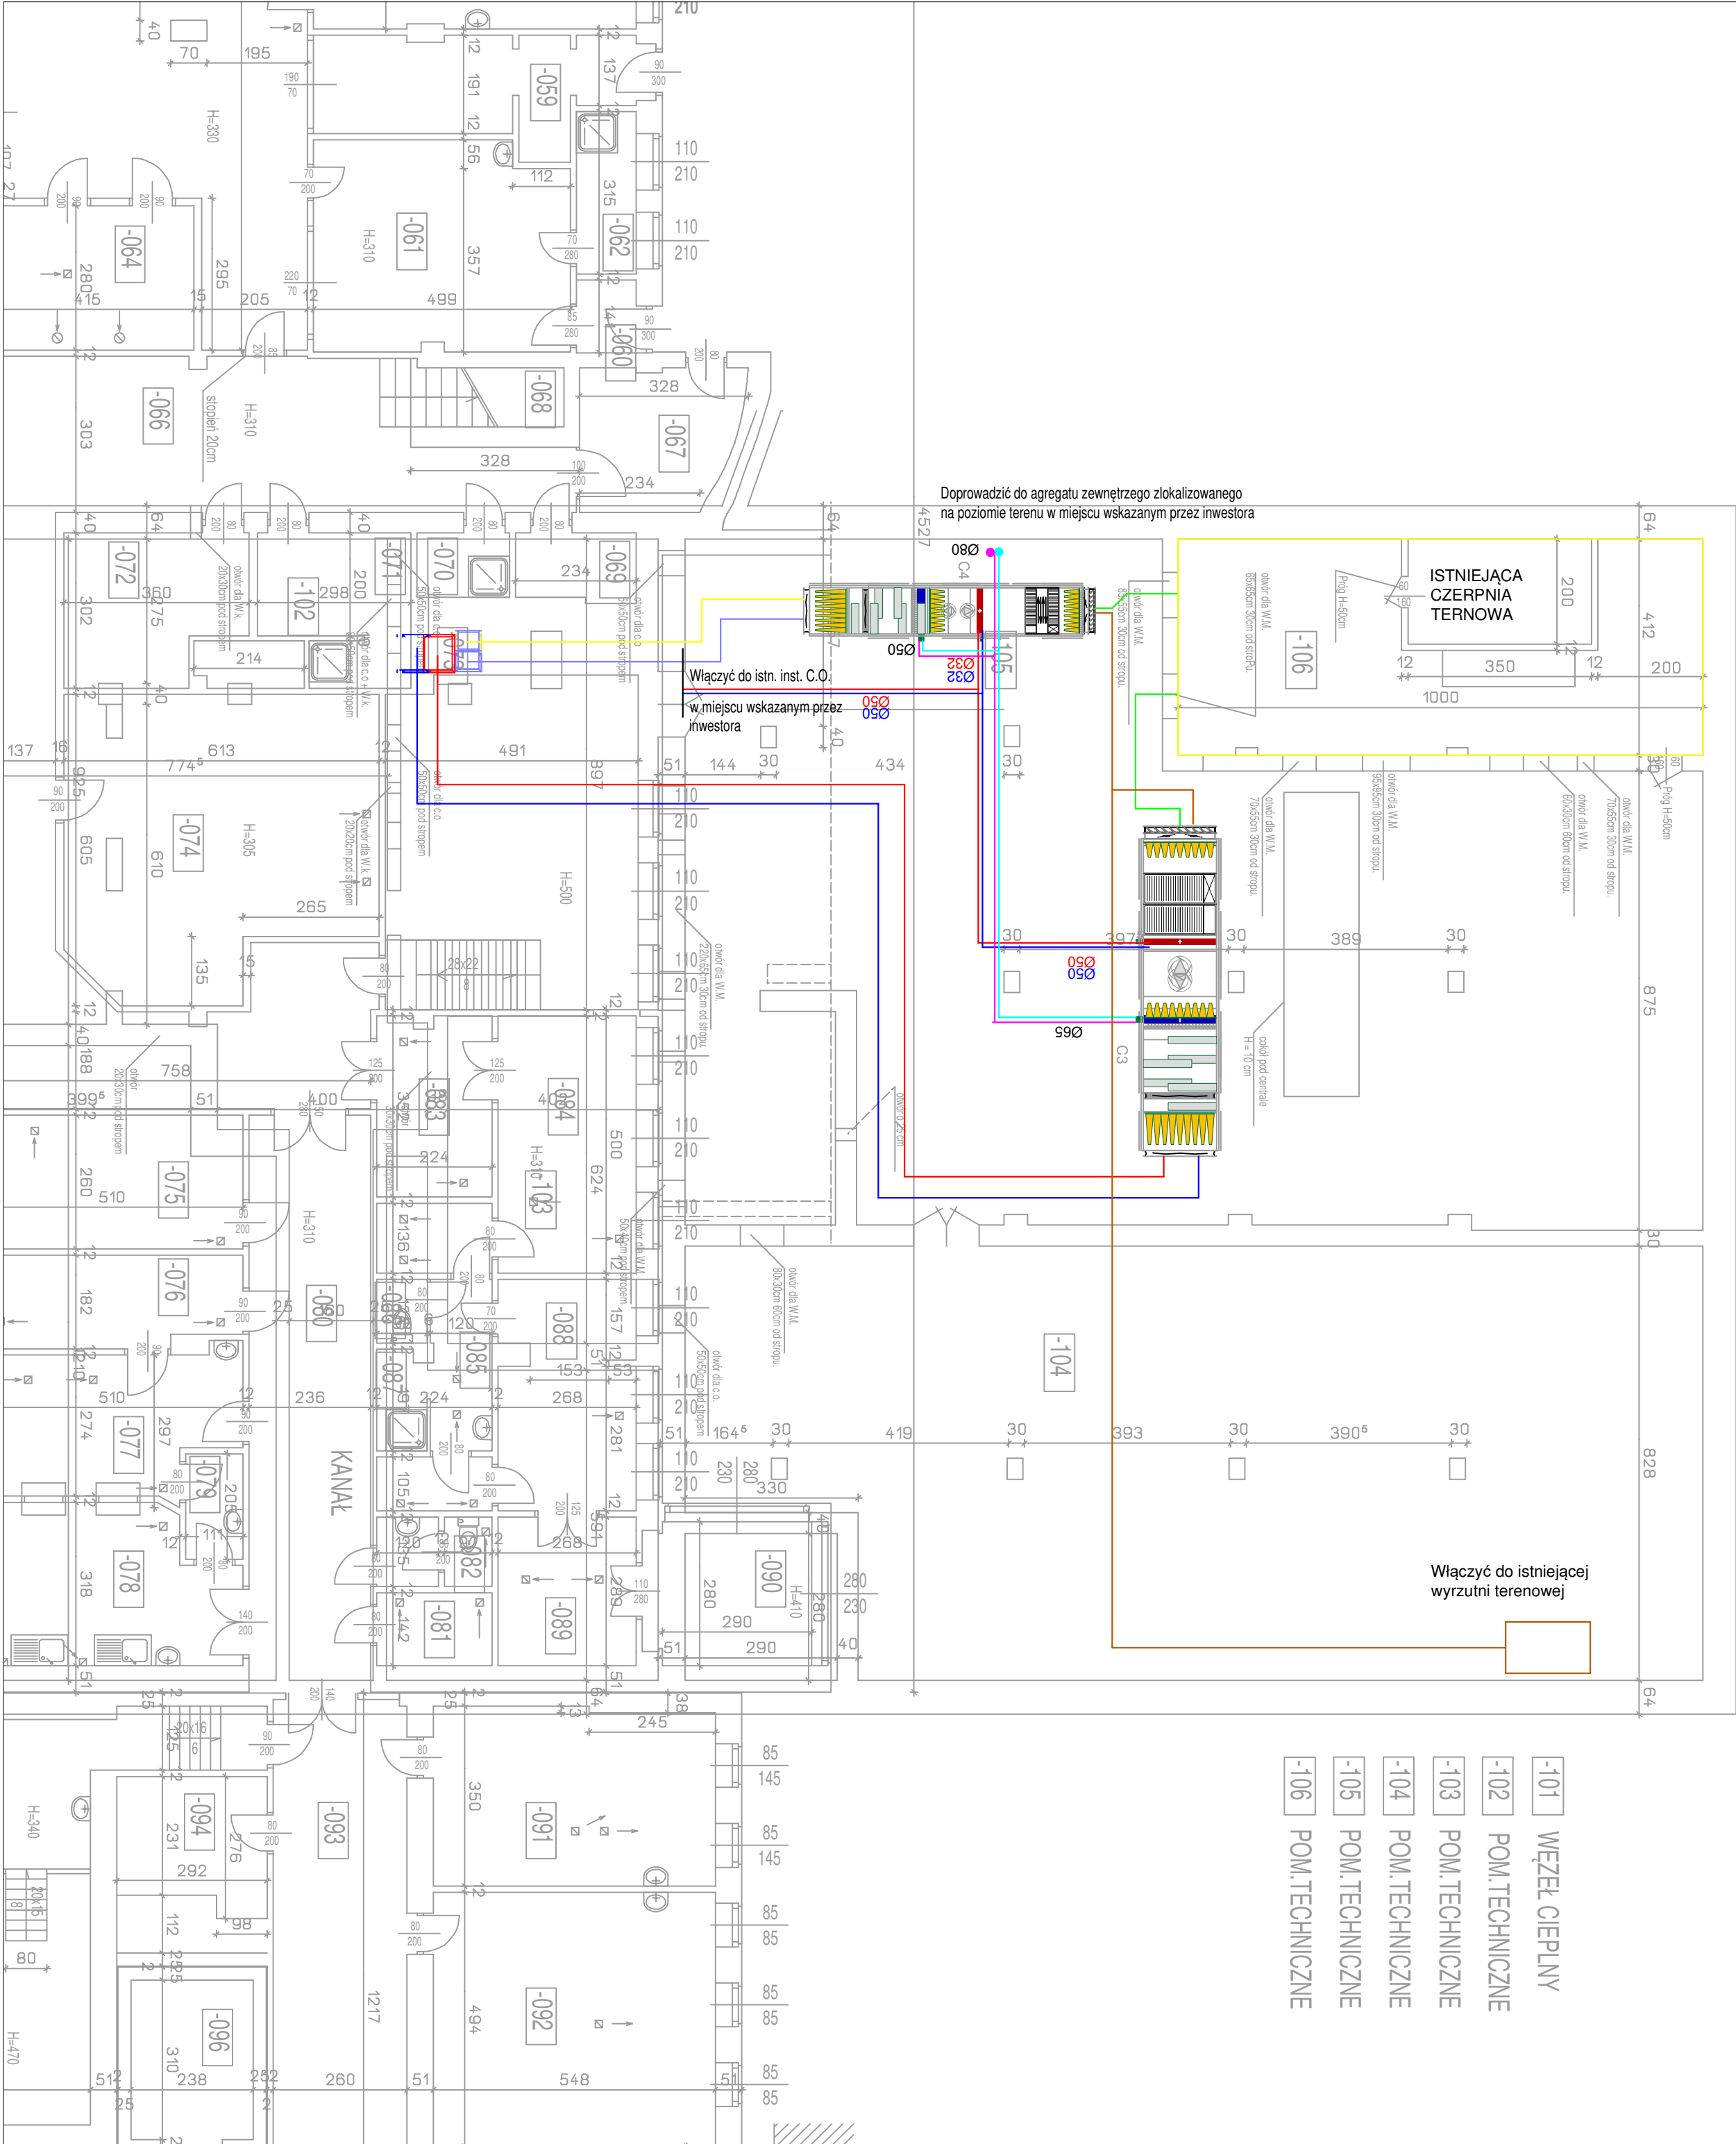

- UWAGI OGÓLNE:**
1. Rysunku nie skalować.
  2. Rysunki należy czytać łącznie z opisem technicznym i rysunkami architektonicznymi. Wymiary sprawdzić na budowie i potwierdzić z rysunkami innych branż.
  3. Ostateczną koordynację przeprowadzić na budowie.
  4. Przed przystąpieniem do prac sprawdzić w odpowiednich projektach prace powiązane. Ewentualne wady koordynacyjne przedstawić przed przystąpieniem do robót. Niewskazane jest prowadzenie robót w oparciu o dokumentację jednej branży bez sprawdzenia ich odniesień do architektury i pozostałych branż.
  5. Wszystkie zmiany, które Wykonawca zdecyduje się wprowadzić (również te, które służą jedynie zmianie technologii) powinny być skonsultowane z projektantem.
  6. Przed przystąpieniem do wykonania konstrukcji ścian i stropów, wszystkie przebiecia porównać z projektem instalacji.
  7. Kolor, wygląd i ostateczną lokalizację elementów widocznych uzgodnić z Architektem.
  8. Przejścia przez przegrody zabezpieczone ppoż. wykonać w ogniochronnych przejściach instalacyjnych, zgodnych z klasą odporności danej przegrody.
  9. Wszelkie przywołane nazwy własne produktów i materiałów służyć określeniu pożądanego standardu wykonania. Dopuszcza się zastosowanie innych materiałów i urządzeń o parametrach niegorszych, niż wymienione w opracowaniu, po uzyskaniu akceptacji Projektanta i Inspektora Nadzoru
  10. Przewody należy izolować cieplnie izolacją o grubości zgodnej z wytycznymi z Rozporządzenia Ministra Infrastruktury z dnia 6 Listopada 2008 r. Grubość izolacji w zależności od średnicy rury w/g poniższej tabeli

|   |                        |   |                         |                        |
|---|------------------------|---|-------------------------|------------------------|
| P. P. "ARCHITEKT STUDIO ILP" 42 - 300 MYSZKÓW UL. PUŁASKIEGO 54 TEL/FAX 34 313-86-00 e-mail:architekt.studio@pro.onet.pl                                                                             |                        |   |                         |                        |
|   | OBIEKT/<br>INWESTYCJA: | "PRZEBUDOWA ODDZIAŁU DZIECIĘCEGO W SP ZOZ W TURKU"                                                                                       |                         |                        |
|   | ADRES<br>INWESTYCJI:   | UL. PODUCHOWNE 1 , 62-700 TUREK   |                         |                        |
|   | INWESTOR:              | SP ZOZ W TURKU   |                         |                        |
|   | BRANŻA:                | SANITARNA   | FAZA: PROJEKT BUDOWLANY |                        |
| OPRACOWAŁ: mgr inż. Adam Zug   |                        |   |                         |                        |
| PROJEKTANT: mgr inż. Krzysztof Żelazkiewicz<br>Uprawnienia budowlane do projektowania<br>bez ograniczeń w specjalności instalacyjnej<br>upr.nr 455/02                                                |                        | SPRAWDZIŁ: mgr inż. Jacek Myga<br>Uprawnienia budowlane do projektowania<br>bez ograniczeń w specjalności instalacyjnej<br>upr.nr 414/02 |                         |                        |
| NAZWA<br>RYSUNKU:   | RZUT PIWNIC            | DATA:   | SKALA:<br>1:100         | NUMER<br>RYSUNKU: WM-1 |
| ZASTRZEGA SIĘ WSZELKIE PRAWA, WYNIKAJĄCE Z USTAWY O PRAWIE AUTORSKIM. RYSUNEK NINIEJSZY NIE MOŻE BYĆ PRZERYSOWYWANY, UZUPEŁNIANY LUB ODSTĄPIONY KOMUKOLWIEK BEZ PISEMNEJ ZGODY JEDNOSTKI AUTORSKIEJ. |                        |   |                         |                        |